



Comune di Montespertoli		RICHIESTA DI PERMESSO DI COSTRUIRE	
Progettista Arch. GIUSEPPINA BARTALUCCI	Proprietà IMMOBILIARE GABRY s.r.l.	Ubicazione VIA CASTIGLIONI	
Firma	Firma	Località PODERE IL GIARDINO	Data ottobre 2007
Progetto RISTRUTTURAZIONE DI COLONICA E RELATIVI ANNESSI			Scala 1/100
Oggetto PROSPETTI COLONICA		Stato PROGETTO	Tavola 8

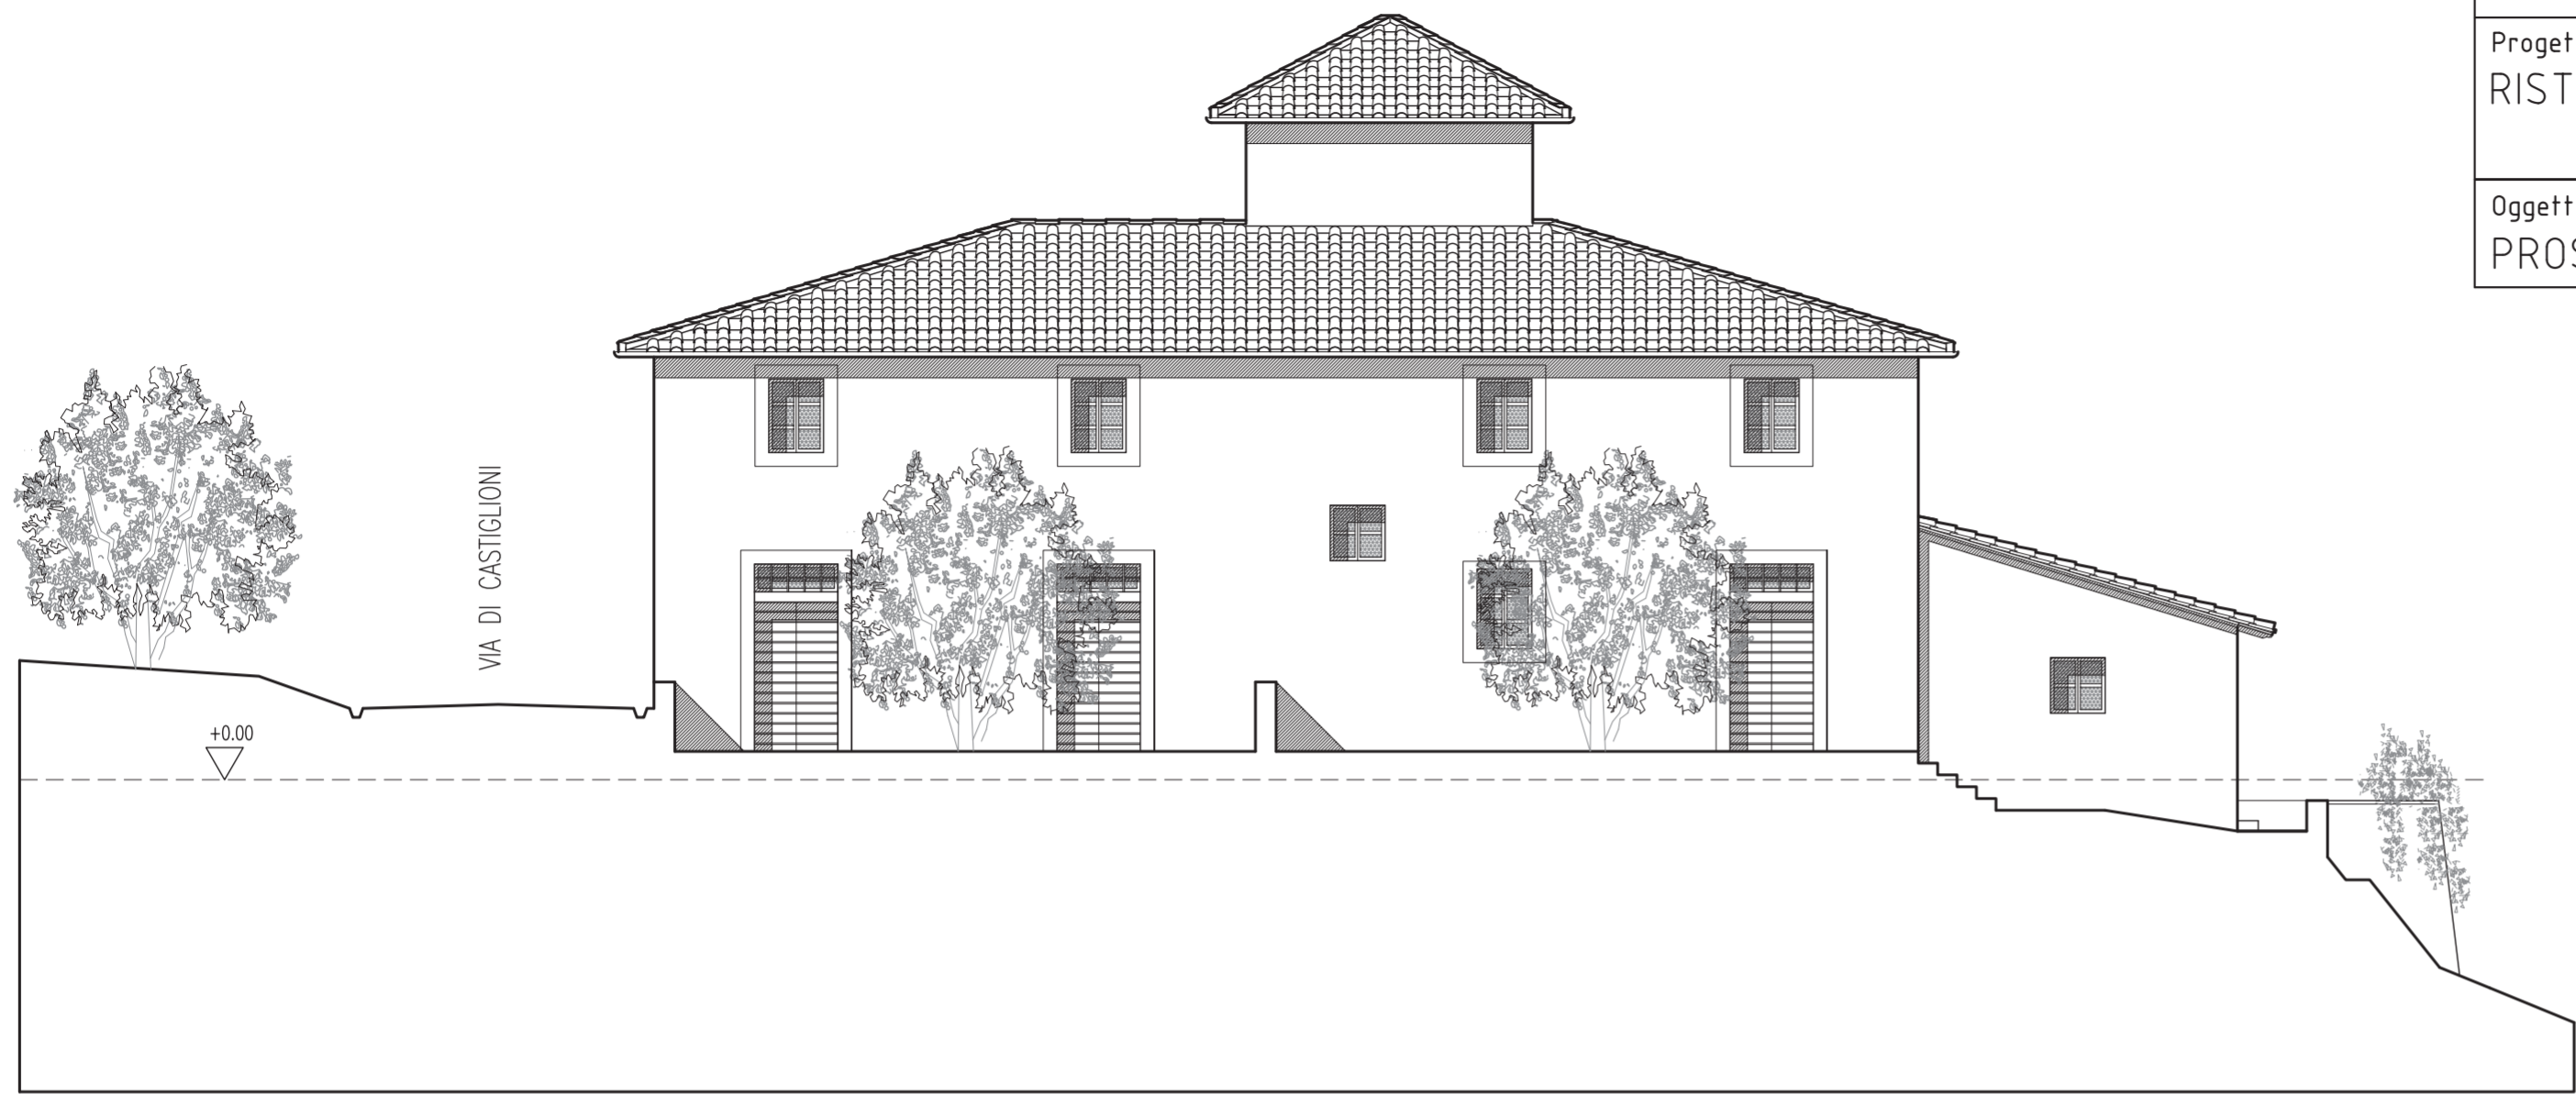

PROSPETTO NORD – OVEST

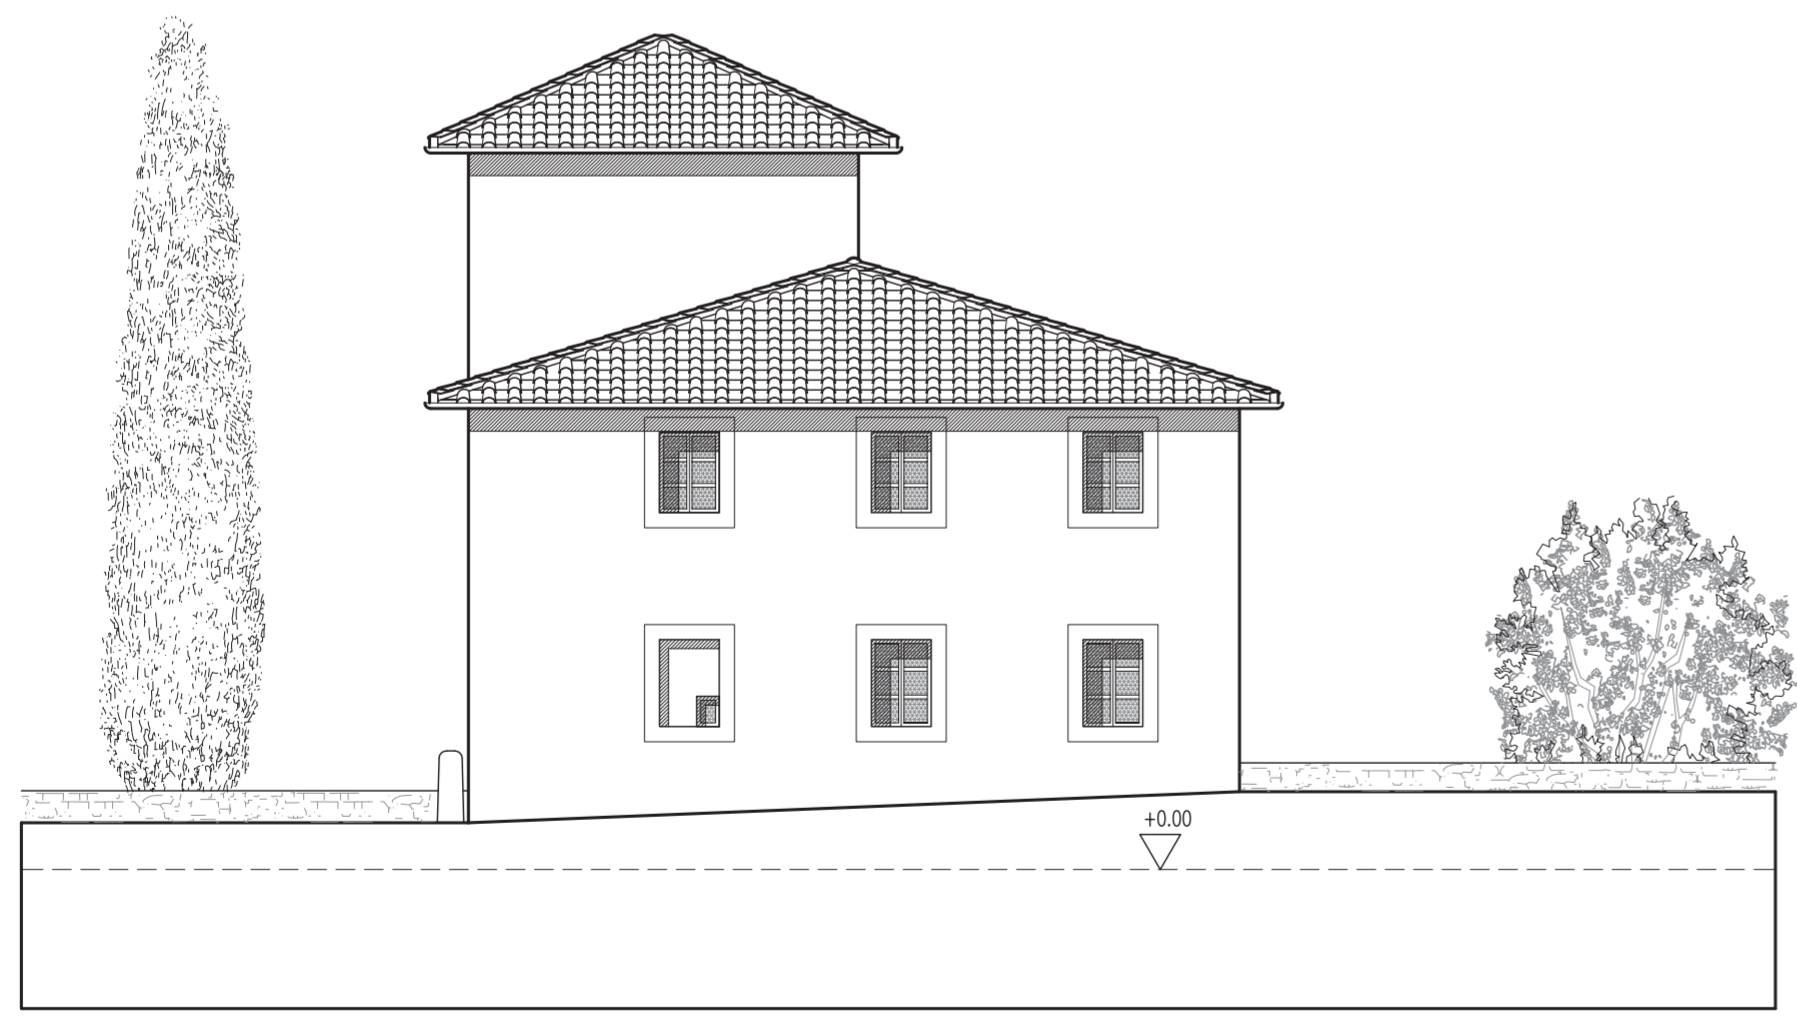

PROSPETTO NORD EST



PROSPETTO SUD – OVEST