



Comune di Montespertoli		RICHIESTA DI PERMESSO DI COSTRUIRE	
Progettista Arch. GIUSEPPINA BARTALUCCI		Proprietà IMMOBILIARE GABRY s.r.l.	Ubicazione VIA CASTIGLIONI
Firma		Firma	Località PODERE IL GIARDINO
			Data ottobre 2007
Progetto RISTRUTTURAZIONE DI COLONICA E RELATIVI ANNESSI			Scala 1/100
Oggetto PROSPETTI E SEZIONI COLONICA		Stato PROGETTO	Tavola 7



PROSPETTO SUD - EST

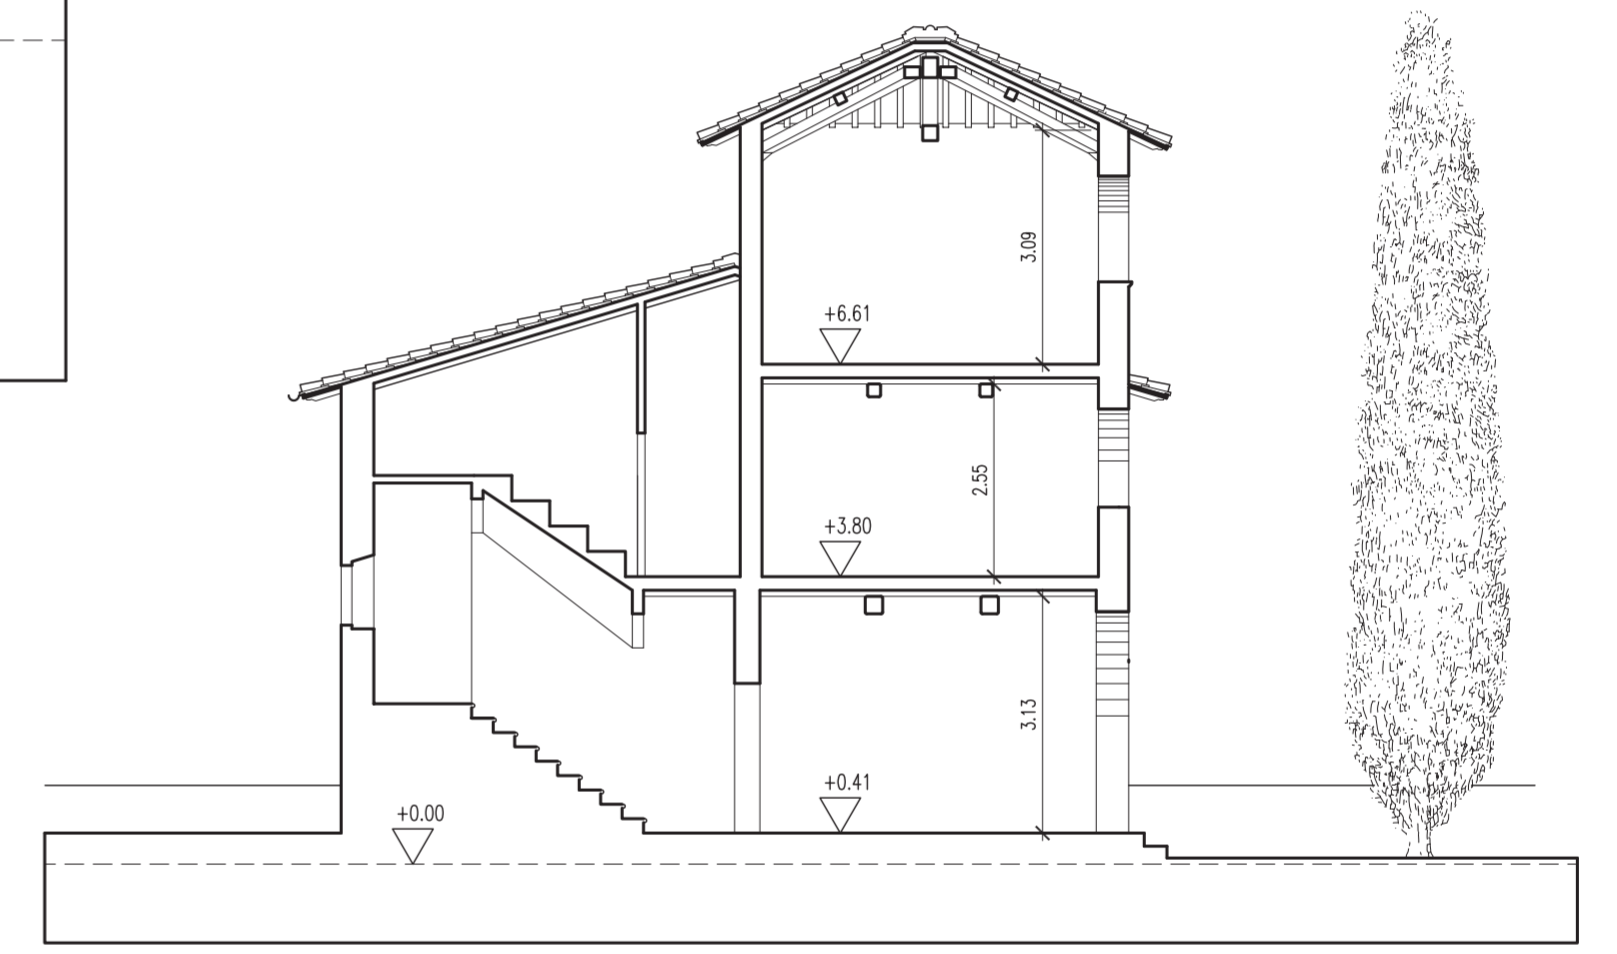

SEZIONE A-A'

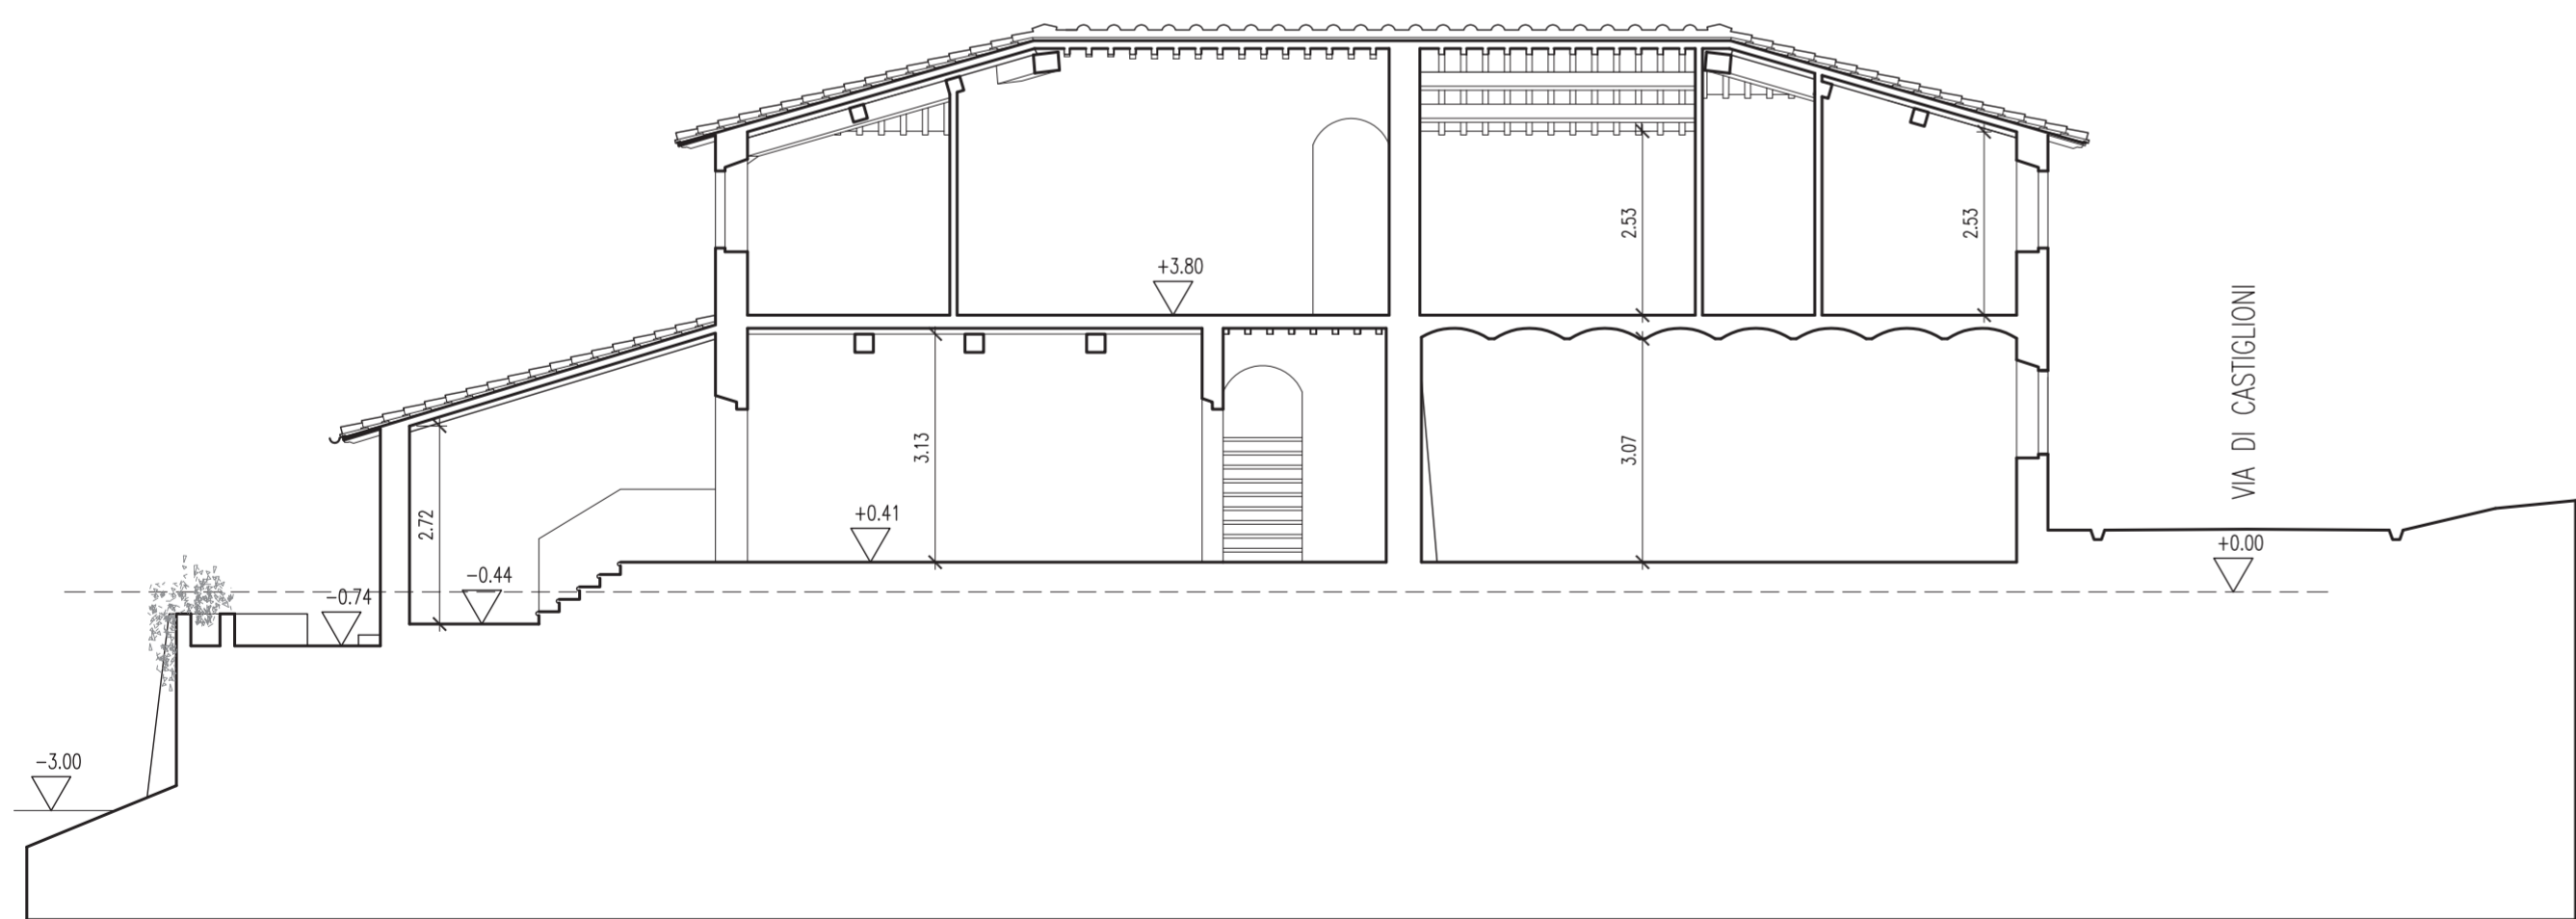

SEZIONE B-B' - STATO DI PROGETTO