




Comune di Montespertoli		RICHIESTA DI PERMESSO DI COSTRUIRE	
Progettista Arch. GIUSEPPINA BARTALUCCI		Proprietà IMMOBILIARE GABRY s.r.l.	Ubicazione VIA CASTIGLIONI
Firma		Firma	Località PODERE IL GIARDINO
			Data dicembre 2007
Progetto RISTRUTTURAZIONE DI COLONICA E RELATIVI ANNESSI			Scala 1/100
Oggetto PROSPETTI/SEZIONI EX FIENILE		Stato PROGETTO	Tavola 11 modificata

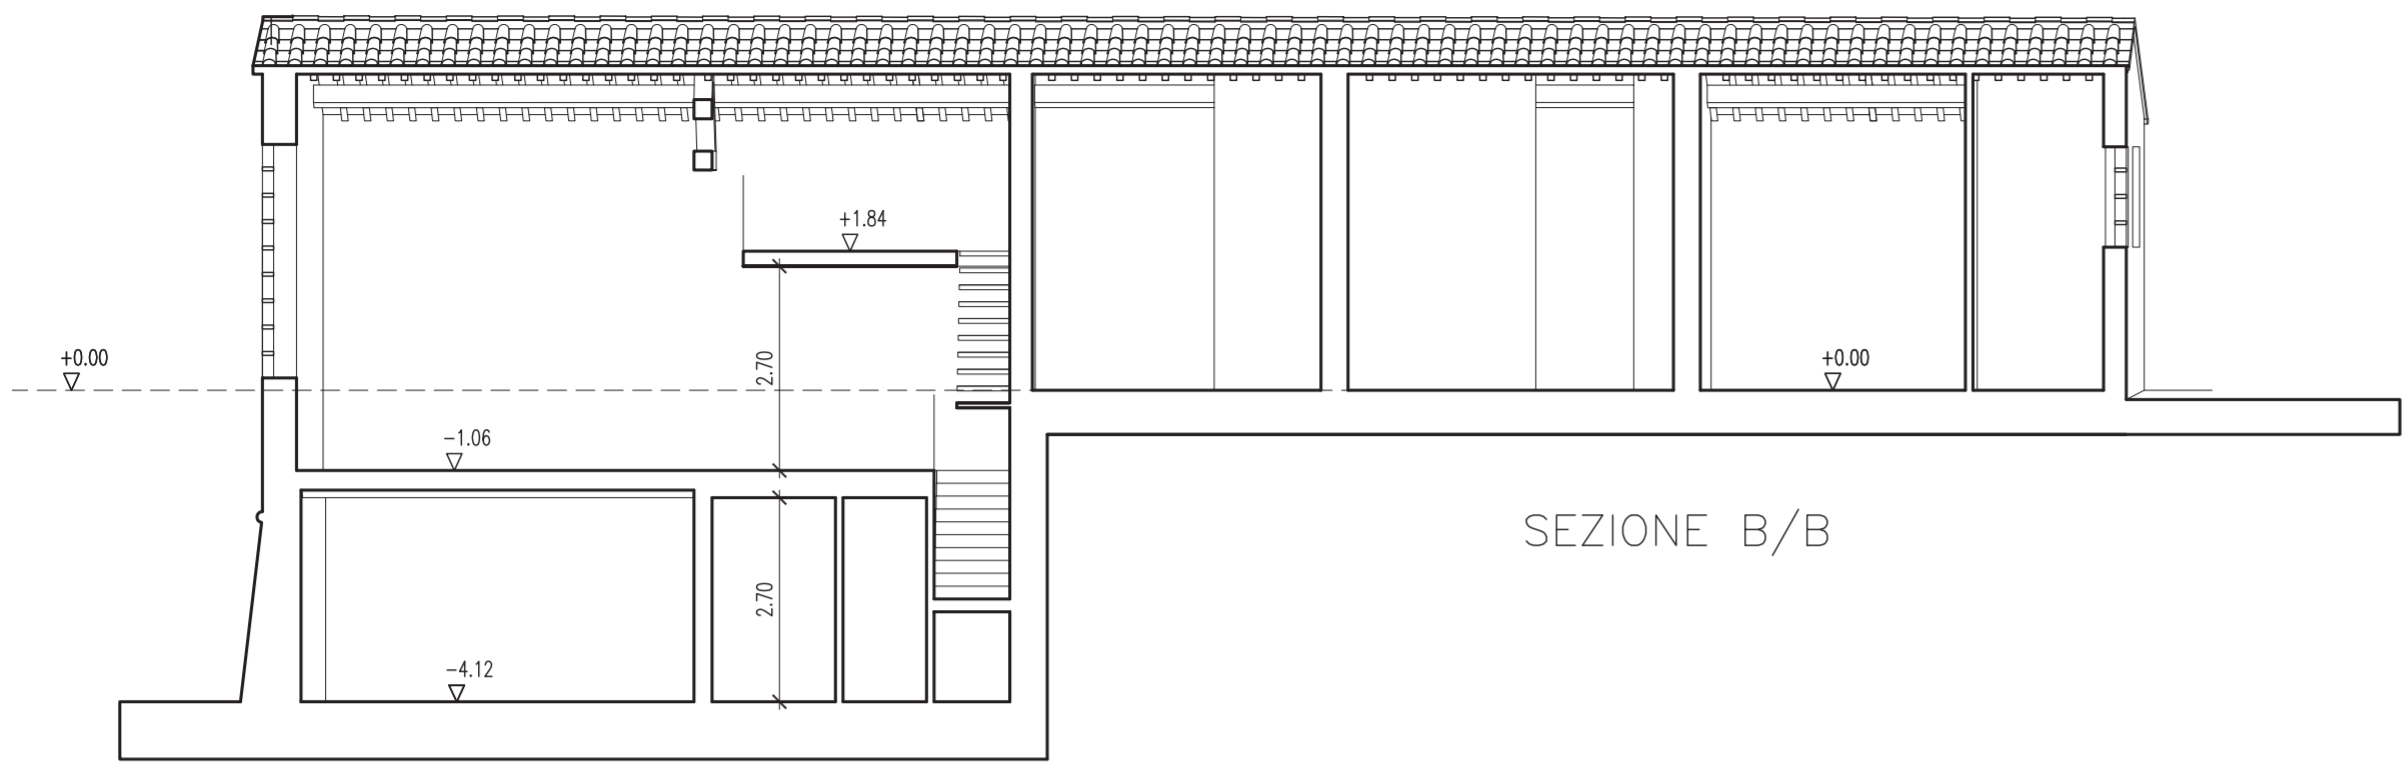


SEZIONE B/B

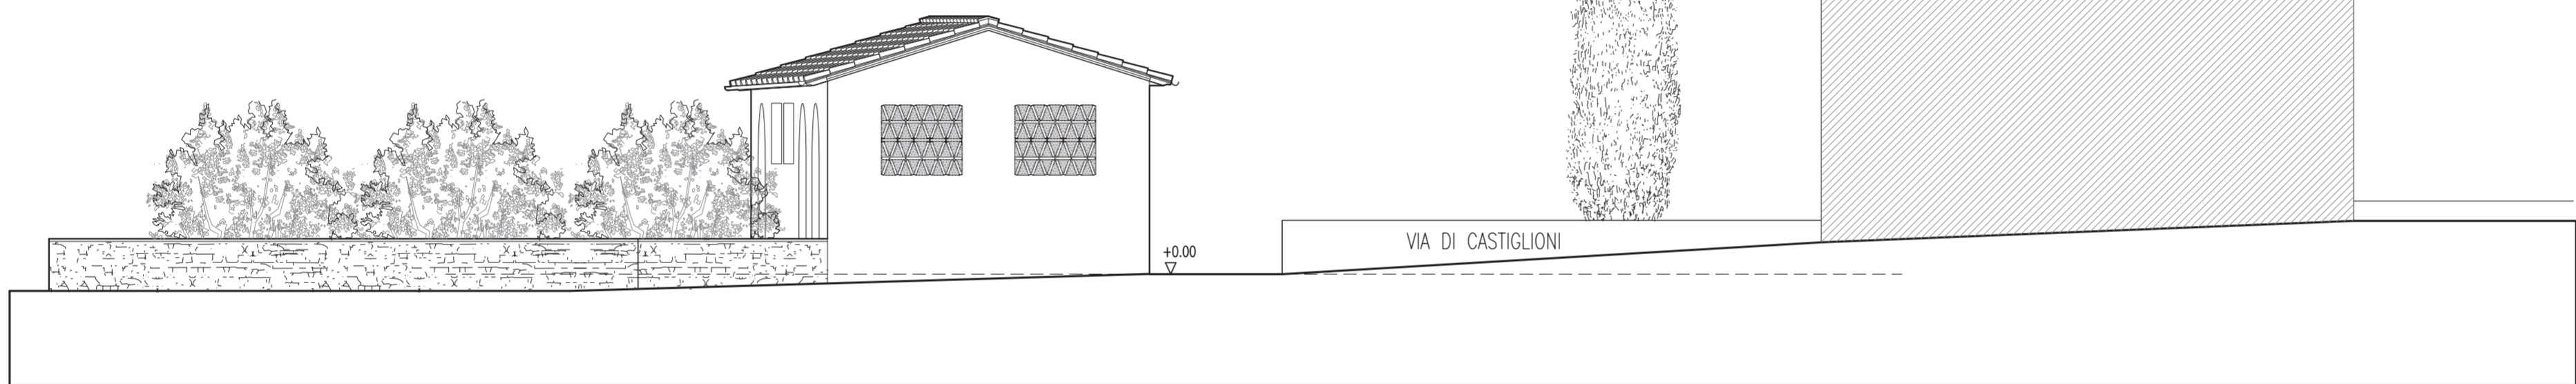

PROSPETTO NORD/EST

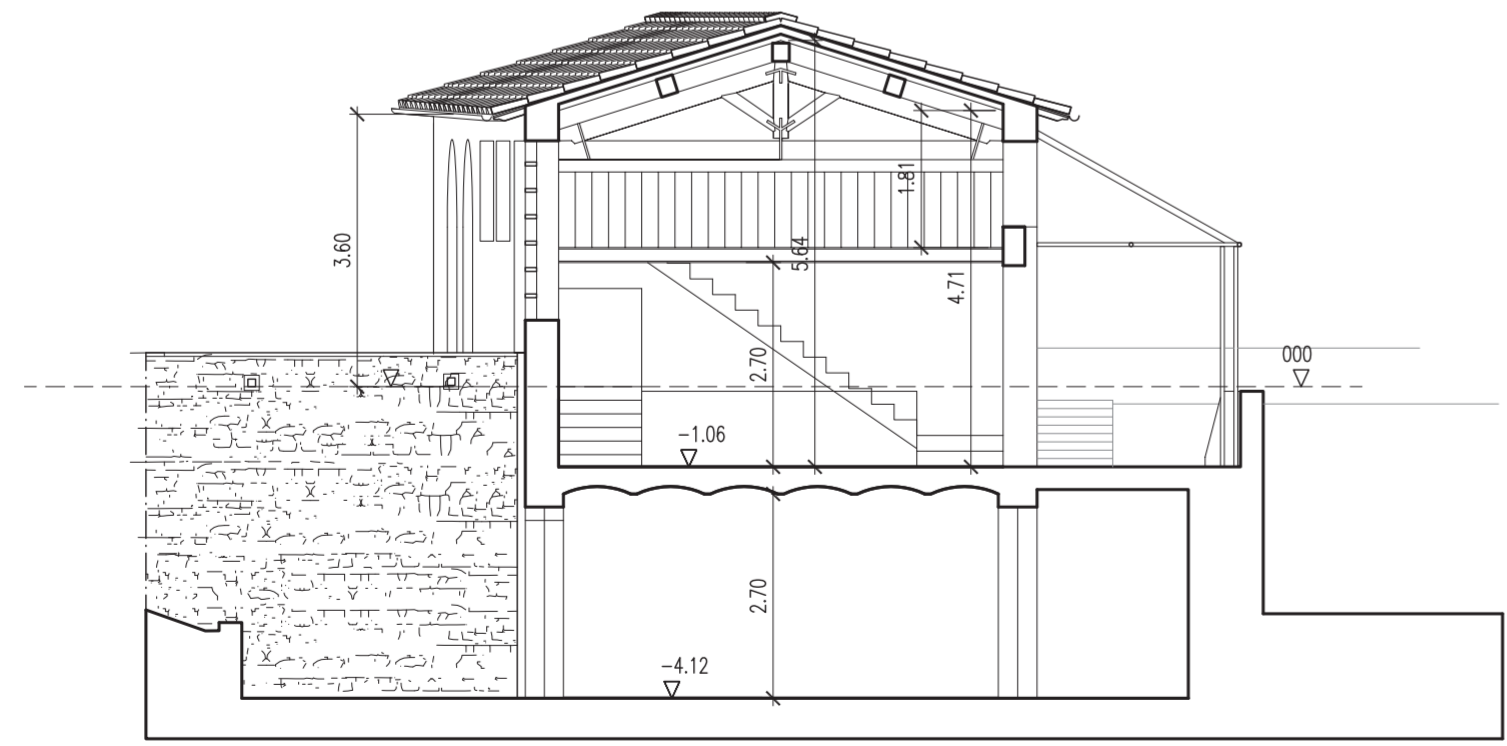

SEZIONE A/A

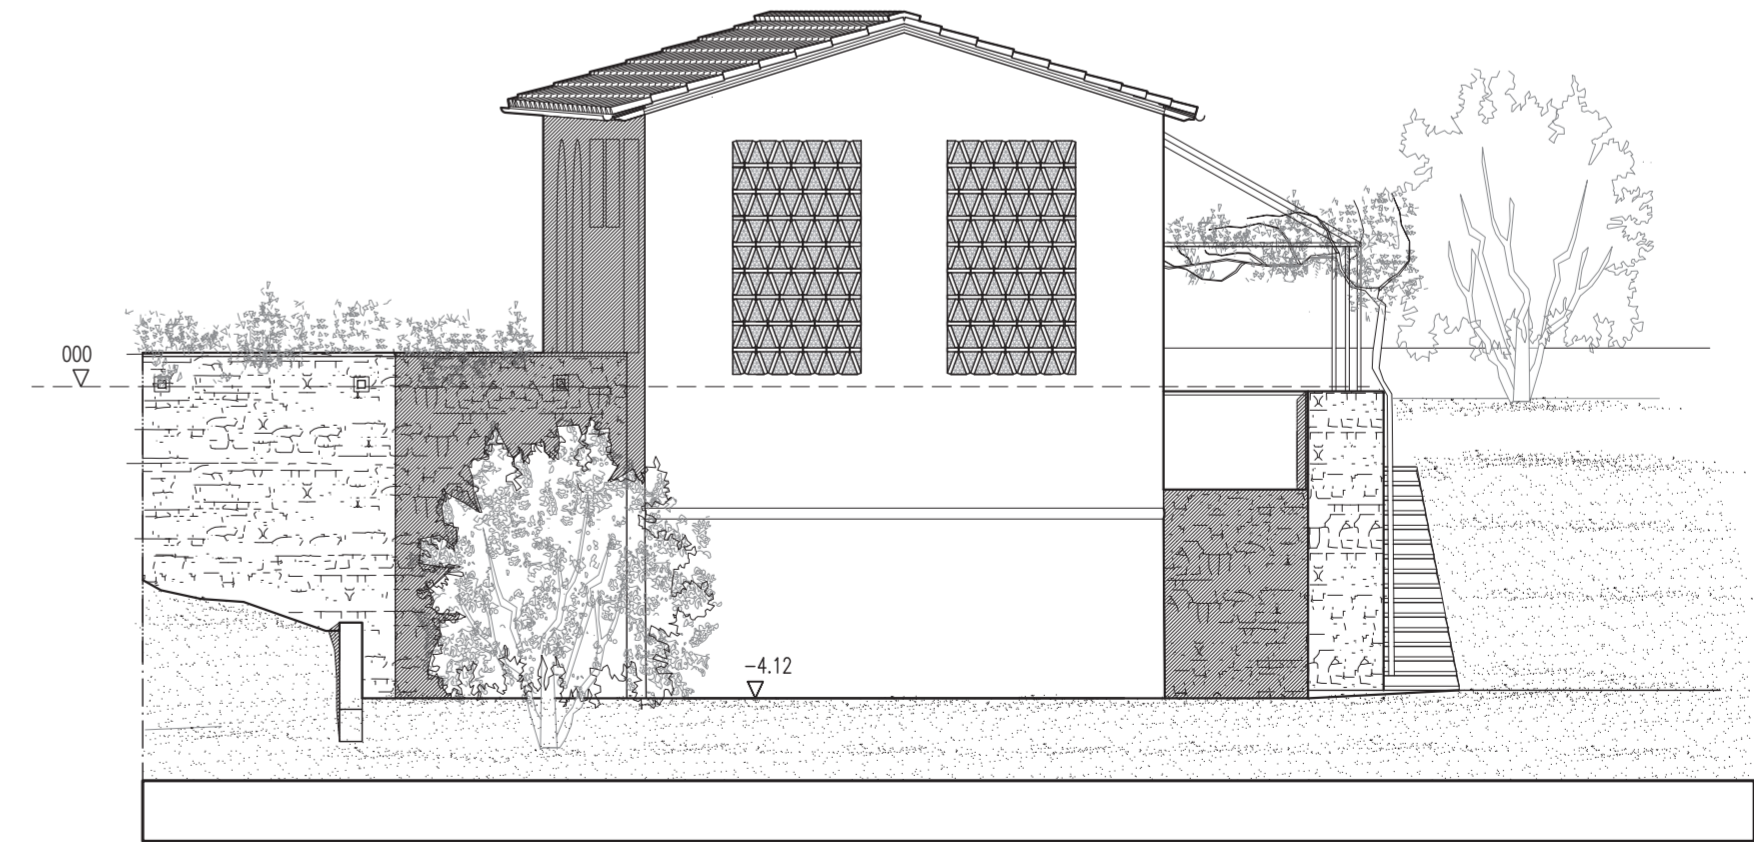

PROSPETTO SUD/OVEST